

交城县20 年第 批次建设用地项目征收土地勘测定界图

1:500

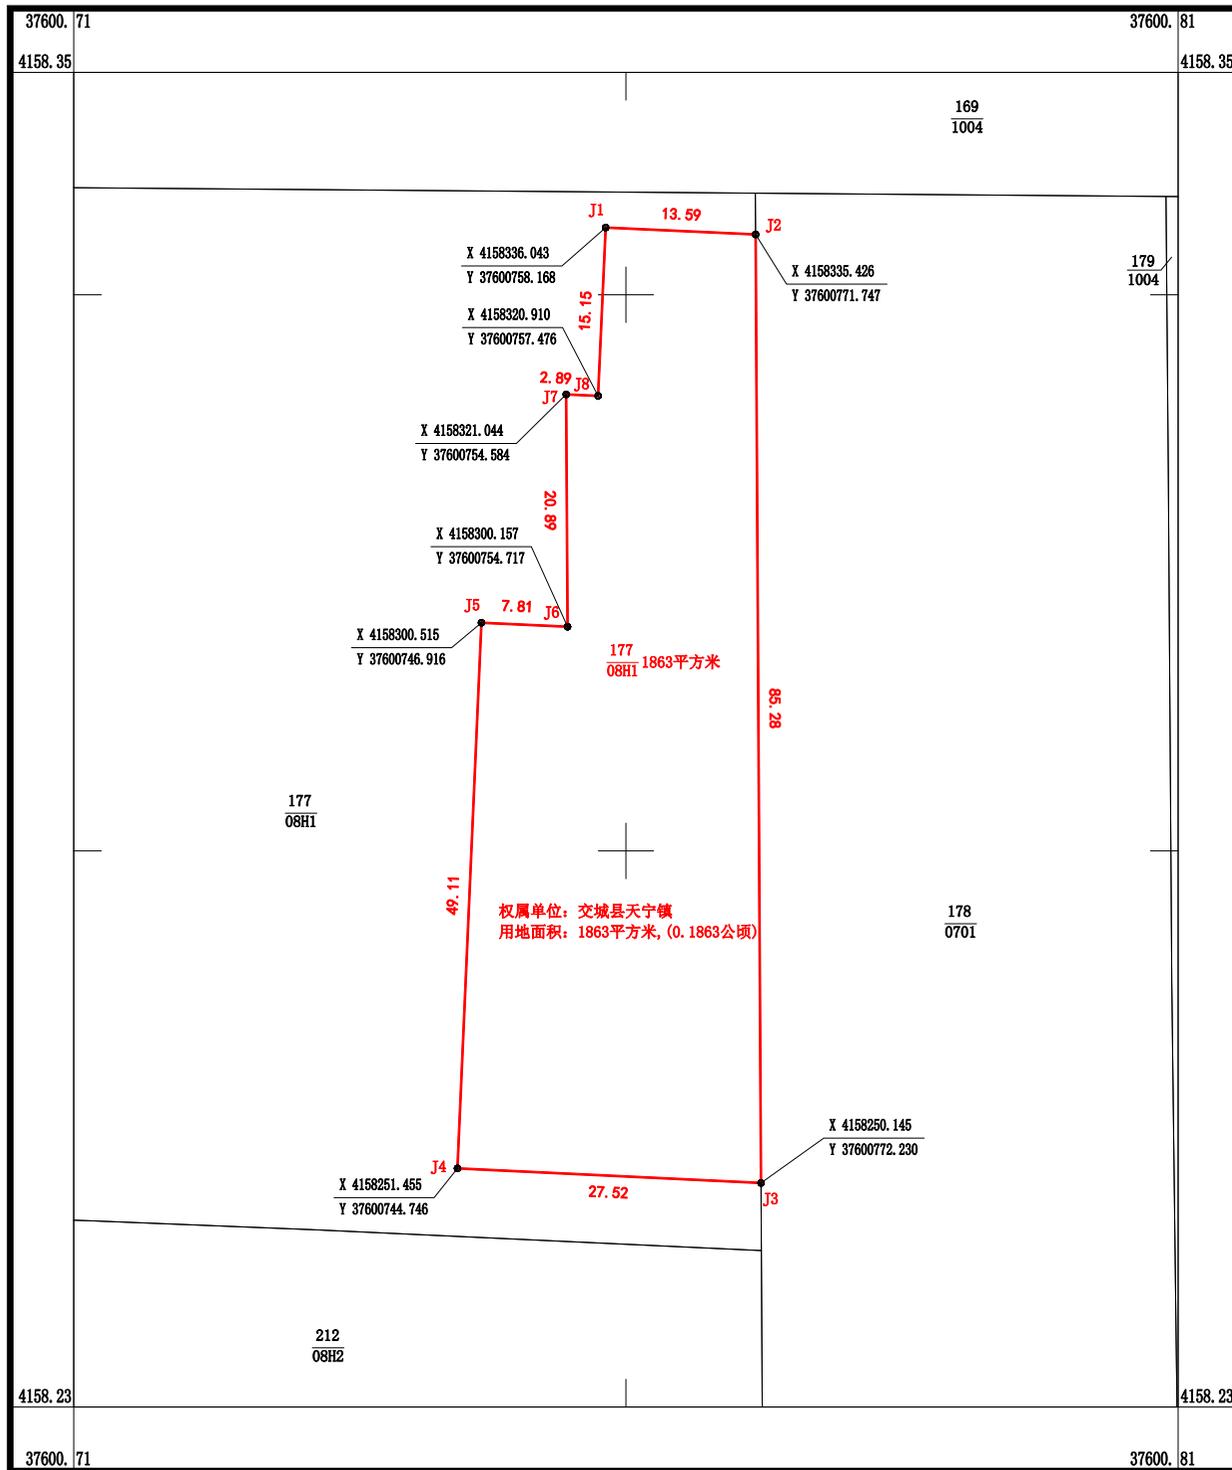


图 例

- | |
|----------------|
| X 4158320.910 |
| Y 37600757.476 |

 界址点坐标
- | |
|----|
| J8 |
|----|

 界址线
- | |
|------|
| 178 |
| 0701 |

 图斑号
地类代码

中国冶金地质总局第三地质勘查院			
交城县20 年第 批次建设用地项目征收土地勘测定界图			
拟 编	刘 勳	图 号	1
审 核	薛洪文	顺序号	1
制 图	王云龙	比例尺	1:500
总 工	王 勇	日 期	2023.9
院 长	方 霄	资料来源	实测