


交城县20 年第 批次建设用地项目征收土地勘测定界图

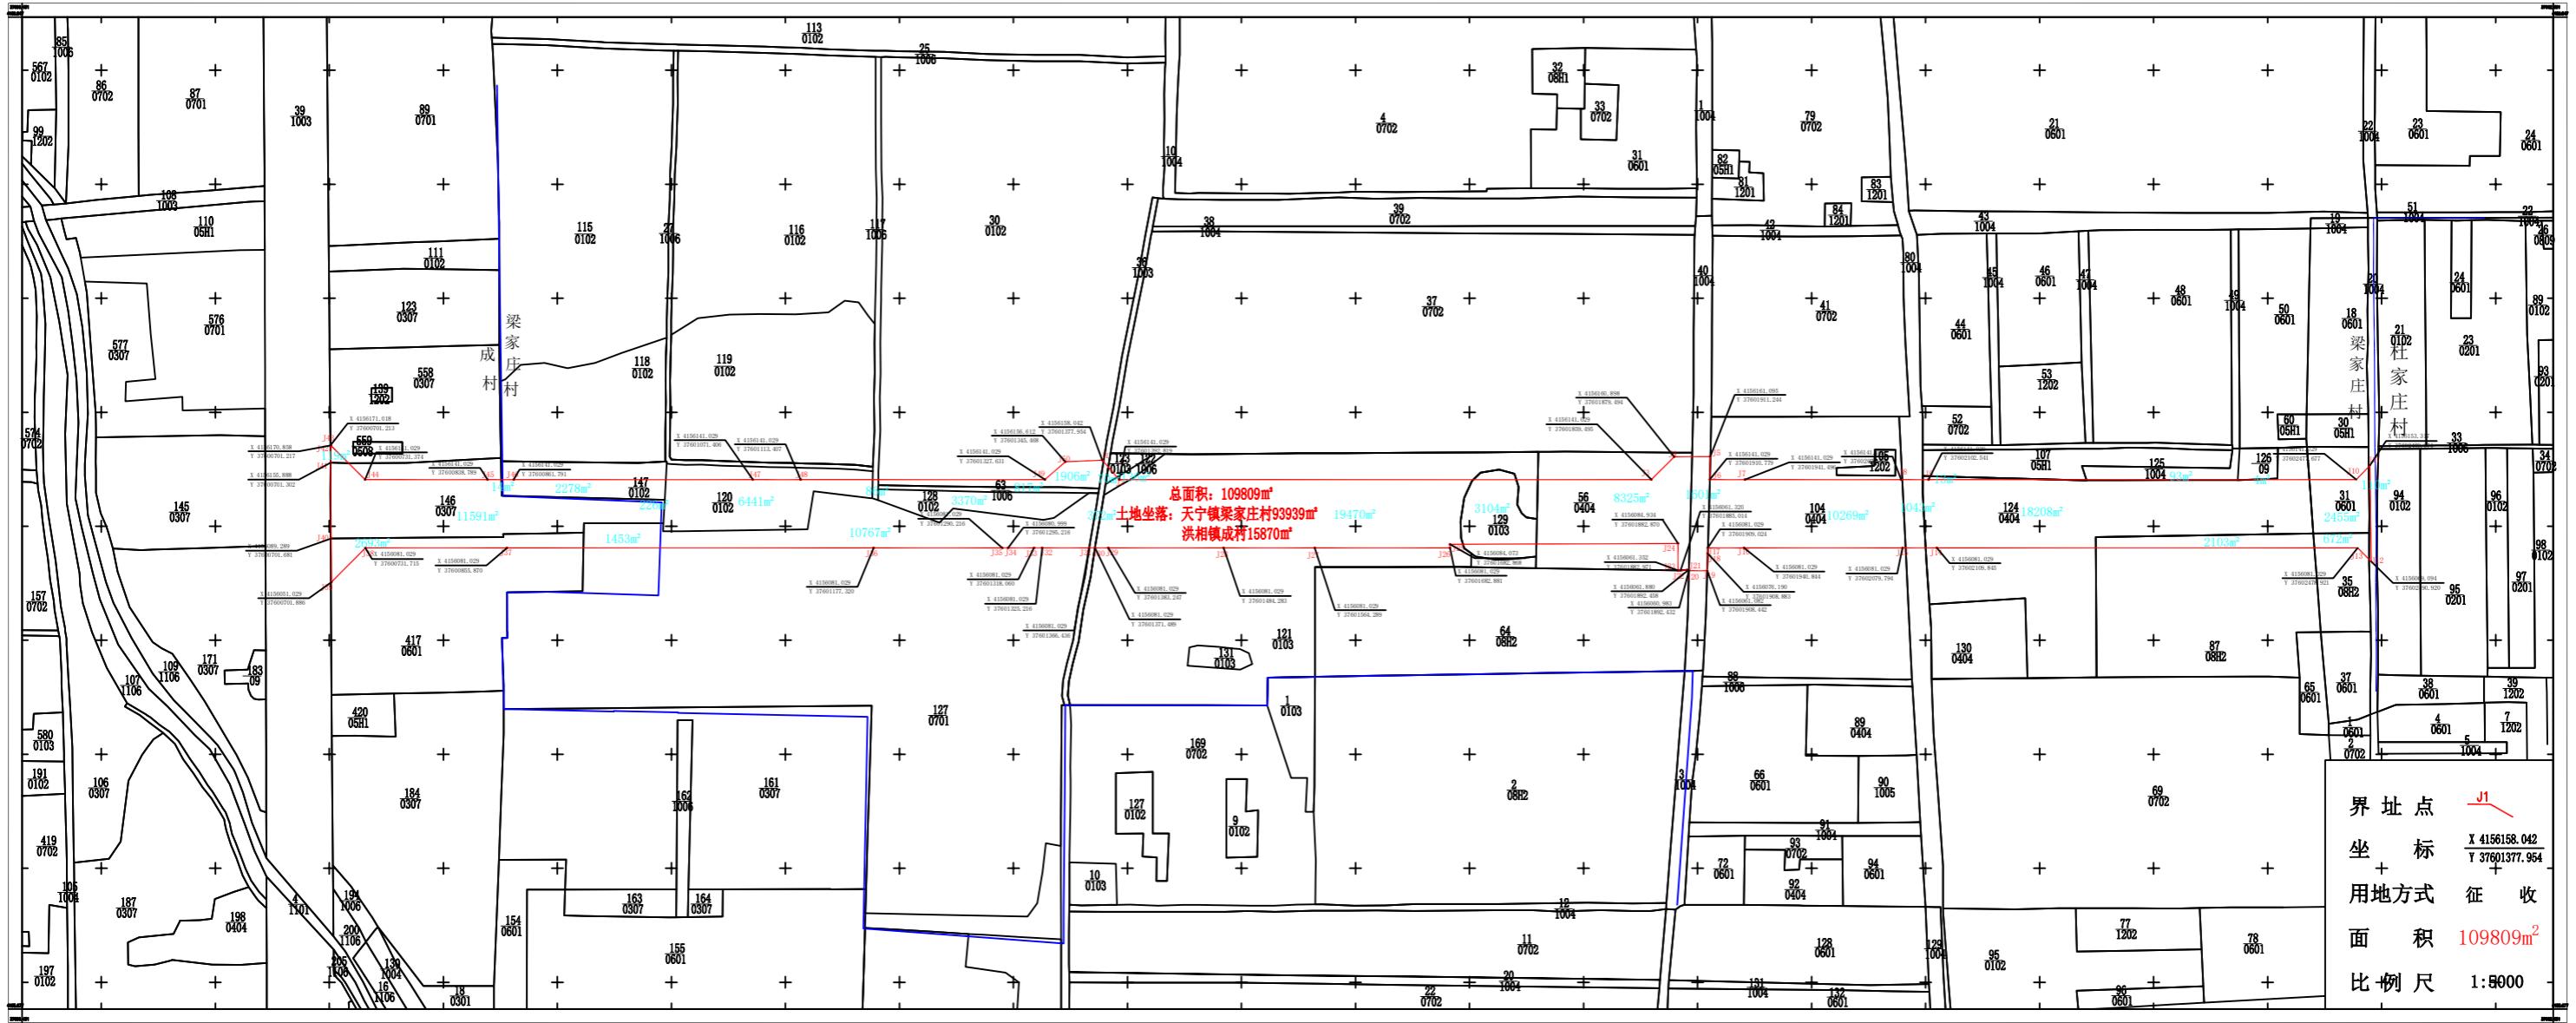

国家2000大地坐标系

1:5000

山西新宸地质测绘有限公司